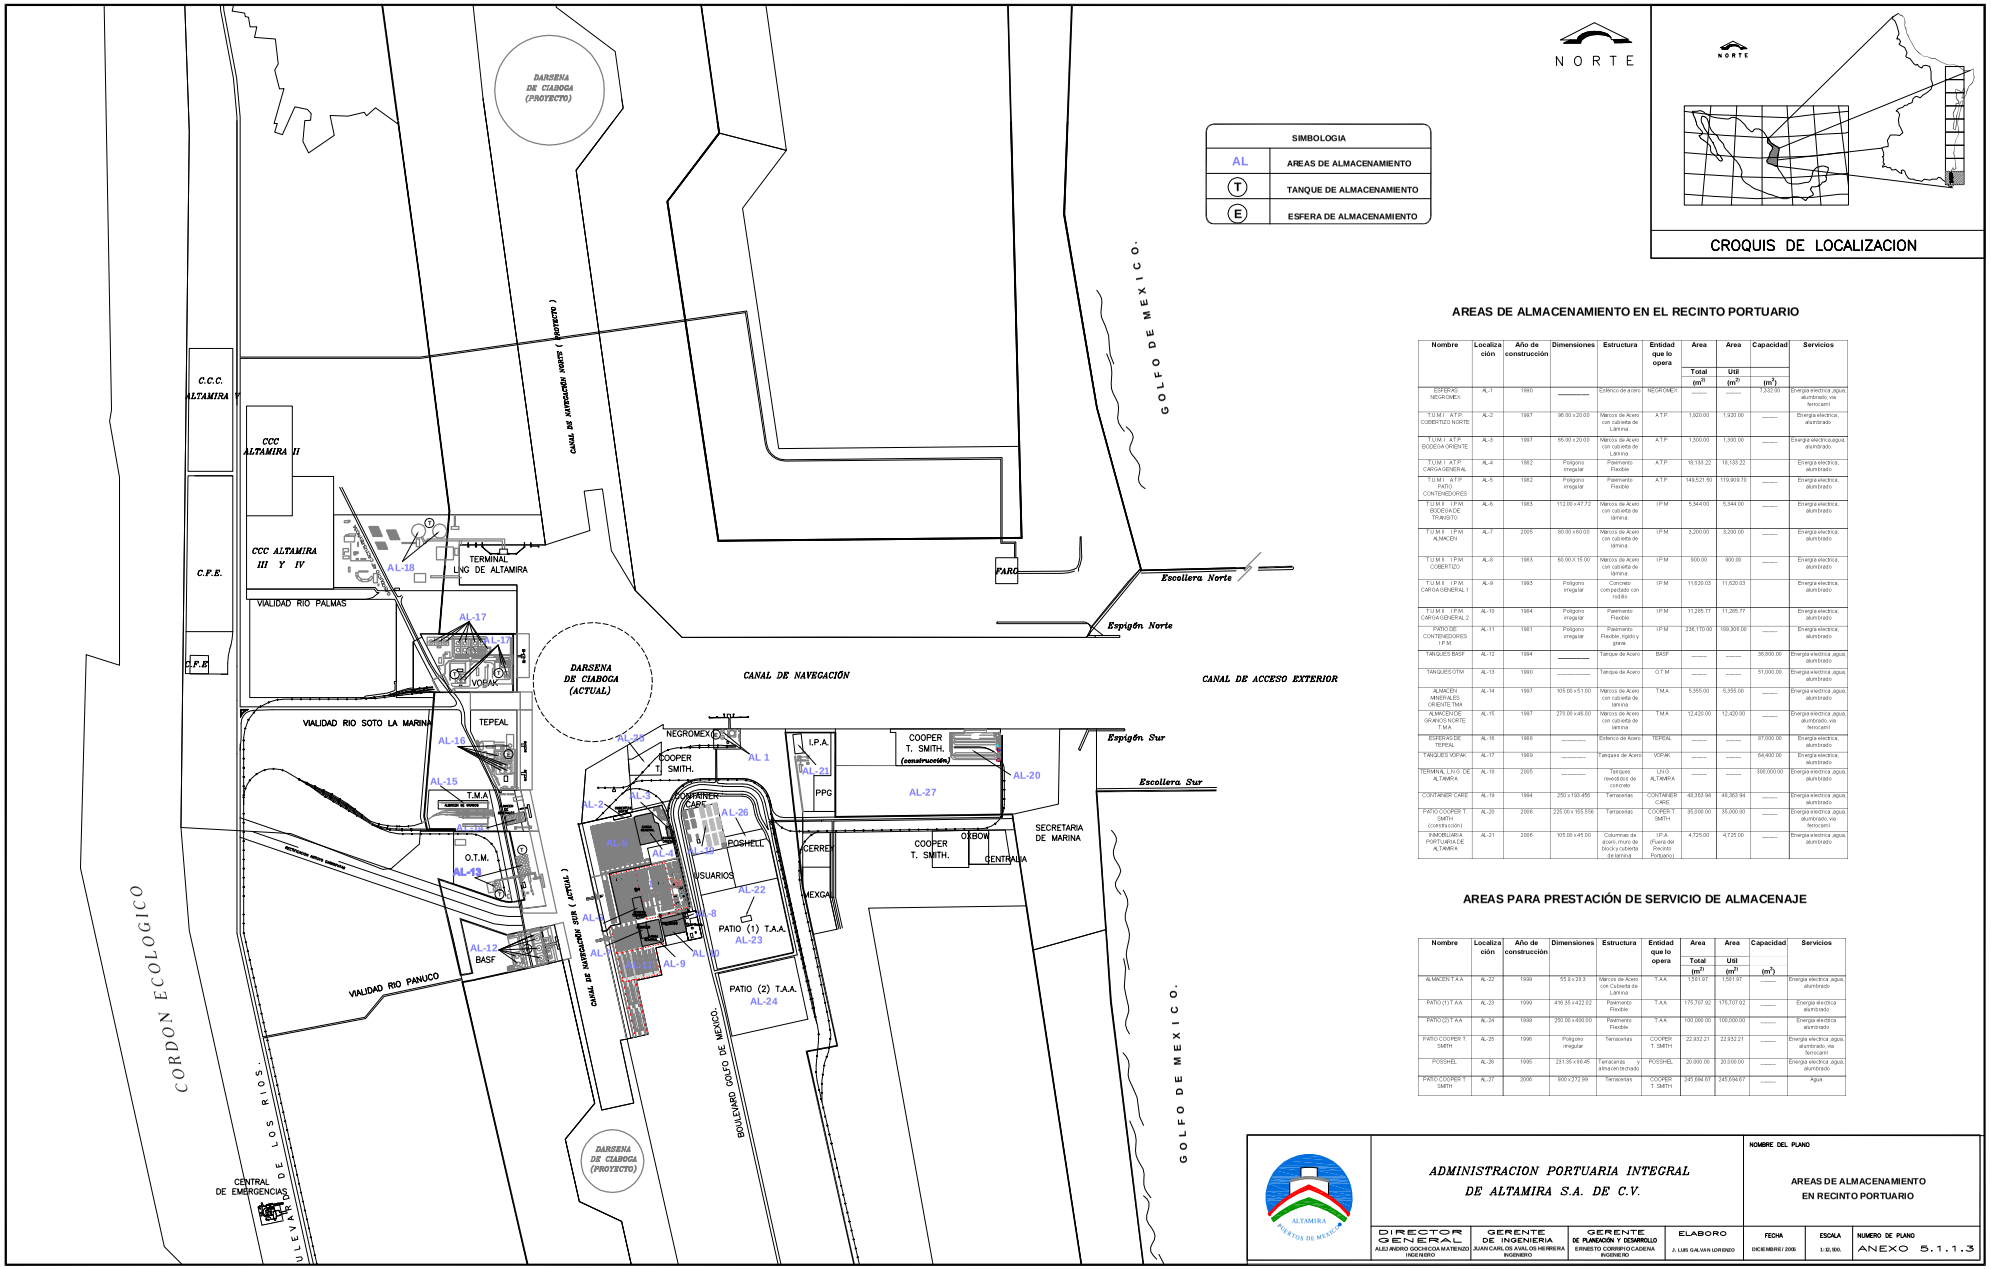

AREAS DE ALMACENAMIENTO EN EL RECINTO PORTUARIO

Nombre	Localización	Año de construcción	Dimensiones	Estructura	Entidad que lo opera	Area Total (m^2)	Area Util (m^2)	Capacidad (m^3)	Servicios
ESFERAS NEGROMEX	AL-1	1980	———	Esférico de acero	NEGROMEX		———	7,282.00	Energía eléctrica, agua, alumbrado, vía ferrocarril
T.U.M.I. A.T.P. COBERTIZO NORTE	AL-2	1997	96.00 x 20.00	Marcos de Acero con cubierta de Lámina	A.T.P.	1,920.00	1,920.00	———	Energía eléctrica, alumbrado
T.U.M.I. A.T.P. BODEGA ORIENTE	AL-3	1997	65.00 x 20.00	Marcos de Acero con cubierta de Lámina	A.T.P.	1,300.00	1,300.00	———	Energía eléctrica,agua, alumbrado
T.U.M.I. A.T.P. CARGA GENERAL	AL-4	1982	Polígono irregular	Pavimento Flexible	A.T.P.	16,133.22	16,133.22	———	Energía eléctrica, alumbrado
T.U.M.I. A.T.P. PATIO CONTENEDORES	AL-5	1982	Polígono irregular	Pavimento Flexible	A.T.P.	149,521.90	119,909.70	———	Energía eléctrica, alumbrado
T.U.M.I. I.P.M. BODEGA DE TRANSITO	AL-6	1983	112.00 x 47.72	Marcos de Acero con cubierta de lámina	IPM	5,344.00	5,344.00	———	Energía eléctrica, alumbrado
T.U.M.I. I.P.M. ALMACEN	AL-7	2005	80.00 x 60.00	Marcos de Acero con cubierta de lámina	IPM	3,200.00	3,200.00	———	Energía eléctrica, alumbrado
T.U.M.I. I.P.M. COBERTIZO	AL-8	1983	60.00 X 15.00	Marcos de Acero con cubierta de lámina	IPM	900.00	900.00	———	Energía eléctrica, alumbrado
T.U.M.I. I.P.M. CARGA GENERAL 1	AL-9	1993	Polígono irregular	Concreto compactado con rodillo	IPM	11,620.03	11,620.03		Energía eléctrica, alumbrado
T.U.M.I. I.P.M. CARGA GENERAL 2	AL-10	1984	Polígono irregular	Pavimento Flexible	IPM	11,285.77	11,285.77		Energía eléctrica, alumbrado
PATIO DE CONTENEDORES I.P.M.	AL-11	1981	Polígono irregular	Pavimento Flexible, rígido y grava	IPM	236,170.00	189,308.00	———	Energía eléctrica, alumbrado
TANQUES BASF	AL-12	1984	———	Tanque de Acero	BASF	———	———	38,600.00	Energía eléctrica, agua, alumbrado
TANQUES OTM	AL-13	1990	———	Tanque de Acero	O.T.M.	———	———	51,000.00	Energía eléctrica, agua, alumbrado
ALMACEN MINERALES ORIENTE TMA	AL-14	1997	105.00 x 51.00	Marcos de Acero con cubierta de lámina	T.M.A.	5,355.00	5,355.00	———	Energía eléctrica, agua, alumbrado
ALMACEN DE GRANOS NORTE T.M.A.	AL-15	1997	270.00 x 48.00	Marcos de Acero con cubierta de lámina	T.M.A.	12,420.00	12,420.00	———	Energía eléctrica, agua, alumbrado, vía ferrocarril
ESFERAS DE TEPEAL	AL-16	1968	———	Esférico de Acero	TEPEAL	———	———	87,000.00	Energía eléctrica, alumbrado
TANQUES VOPAK	AL-17	1989	———	Tanques de Acero	VOPAK	———	———	64,400.00	Energía eléctrica, alumbrado
TERMINAL L.N.G. DE ALTAMIRA	AL-18	2005	———	Tanques revestidos de concreto	L.N.G. ALTAMIRA	———	———	300,000.00	Energía eléctrica, agua, alumbrado
CONTAINER CARE	AL-19	1994	250 x 193.450	Terracerías	CONTAINER CARE	48,363.94	48,363.94	———	Energía eléctrica, agua, alumbrado
PATIO COOPER T. SMITH (construcción)	AL-20	2006	225.00 x 155.556	Terracerías	COOPER T. SMITH	35,000.00	35,000.00	———	Energía eléctrica, agua, alumbrado, vía ferrocarril
INMOBILIARIA PORTUARIA DE ALTAMIRA	AL-21	2006	105.00 x 45.00	Columnas de acero, muro de block y cubierta de lámina	I.P.A. (Fuera del Recinto Portuario)	4,725.00	4,725.00	———	Energía eléctrica, agua, alumbrado

AREAS PARA PRESTACIÓN DE SERVICIO DE ALMACENAJE

Nombre	Localización	Año de construcción	Dimensiones	Estructura	Entidad que lo opera	Area Total (m^2)	Area Util (m^2)	Capacidad (m^3)	Servicios
ALMACEN T.A.A.	AL-22	1999	55.9 x 28.3	Marcos de Acero con Cubierta de Lámina	T.A.A.	1,581.97	1,581.97	———	Energía eléctrica, agua, alumbrado
PATIO (1) T.A.A.	AL-23	1999	476.35 x 422.02	Pavimento Flexible	T.A.A.	175,707.92	175,707.92	———	Energía eléctrica alumbrado
PATIO (2) T.A.A.	AL-24	1999	250.00 x 400.00	Pavimento Flexible	T.A.A.	100,000.00	100,000.00	———	Energía eléctrica alumbrado
PATIO COOPER T. SMITH	AL-25	1996	Polígono irregular	Terracerías	COOPER T. SMITH	22,932.21	22,932.21	———	Energía eléctrica, agua, alambrado, vía ferrocarril
POSSHEL	AL-26	1995	231.35 x 86.46	Terracerías y almacenes techado	POSSHEL	20,000.00	20,000.00	———	Energía eléctrica, agua, alumbrado
PATIO COOPER T. SMITH	AL-27	2006	800 x 272.99	Terracerías	COOPER T. SMITH	245,694.07	245,694.07	———	Agua

ALTAMIRA PUERTOS DE MEXICO	*ADMINISTRACION PORTUARIA INTEGRAL DE ALTAMIRA S.A. DE C.V.*				NOMBRE DEL PLANO: AREAS DE ALMACENAMIENTO EN RECINTO PORTUARIO	
DIRECTOR GENERAL: ALEJANDRO GOCHICOA MATENDO, INGENIERO	GERENTE DE INGENIERIA: JUAN CARLOS AVALOS HERRERA, INGENIERO	GERENTE DE PLANEACIÓN Y DESARROLLO: ERNESTO CORRIPIO CADENA, INGENIERO	ELABORO: J. LUIS GALVAN LORENZO	FECHA: DICIEMBRE / 2006	ESCALA: 1:32,000.	NUMERO DE PLANO: ANEXO 5.1.1.3