
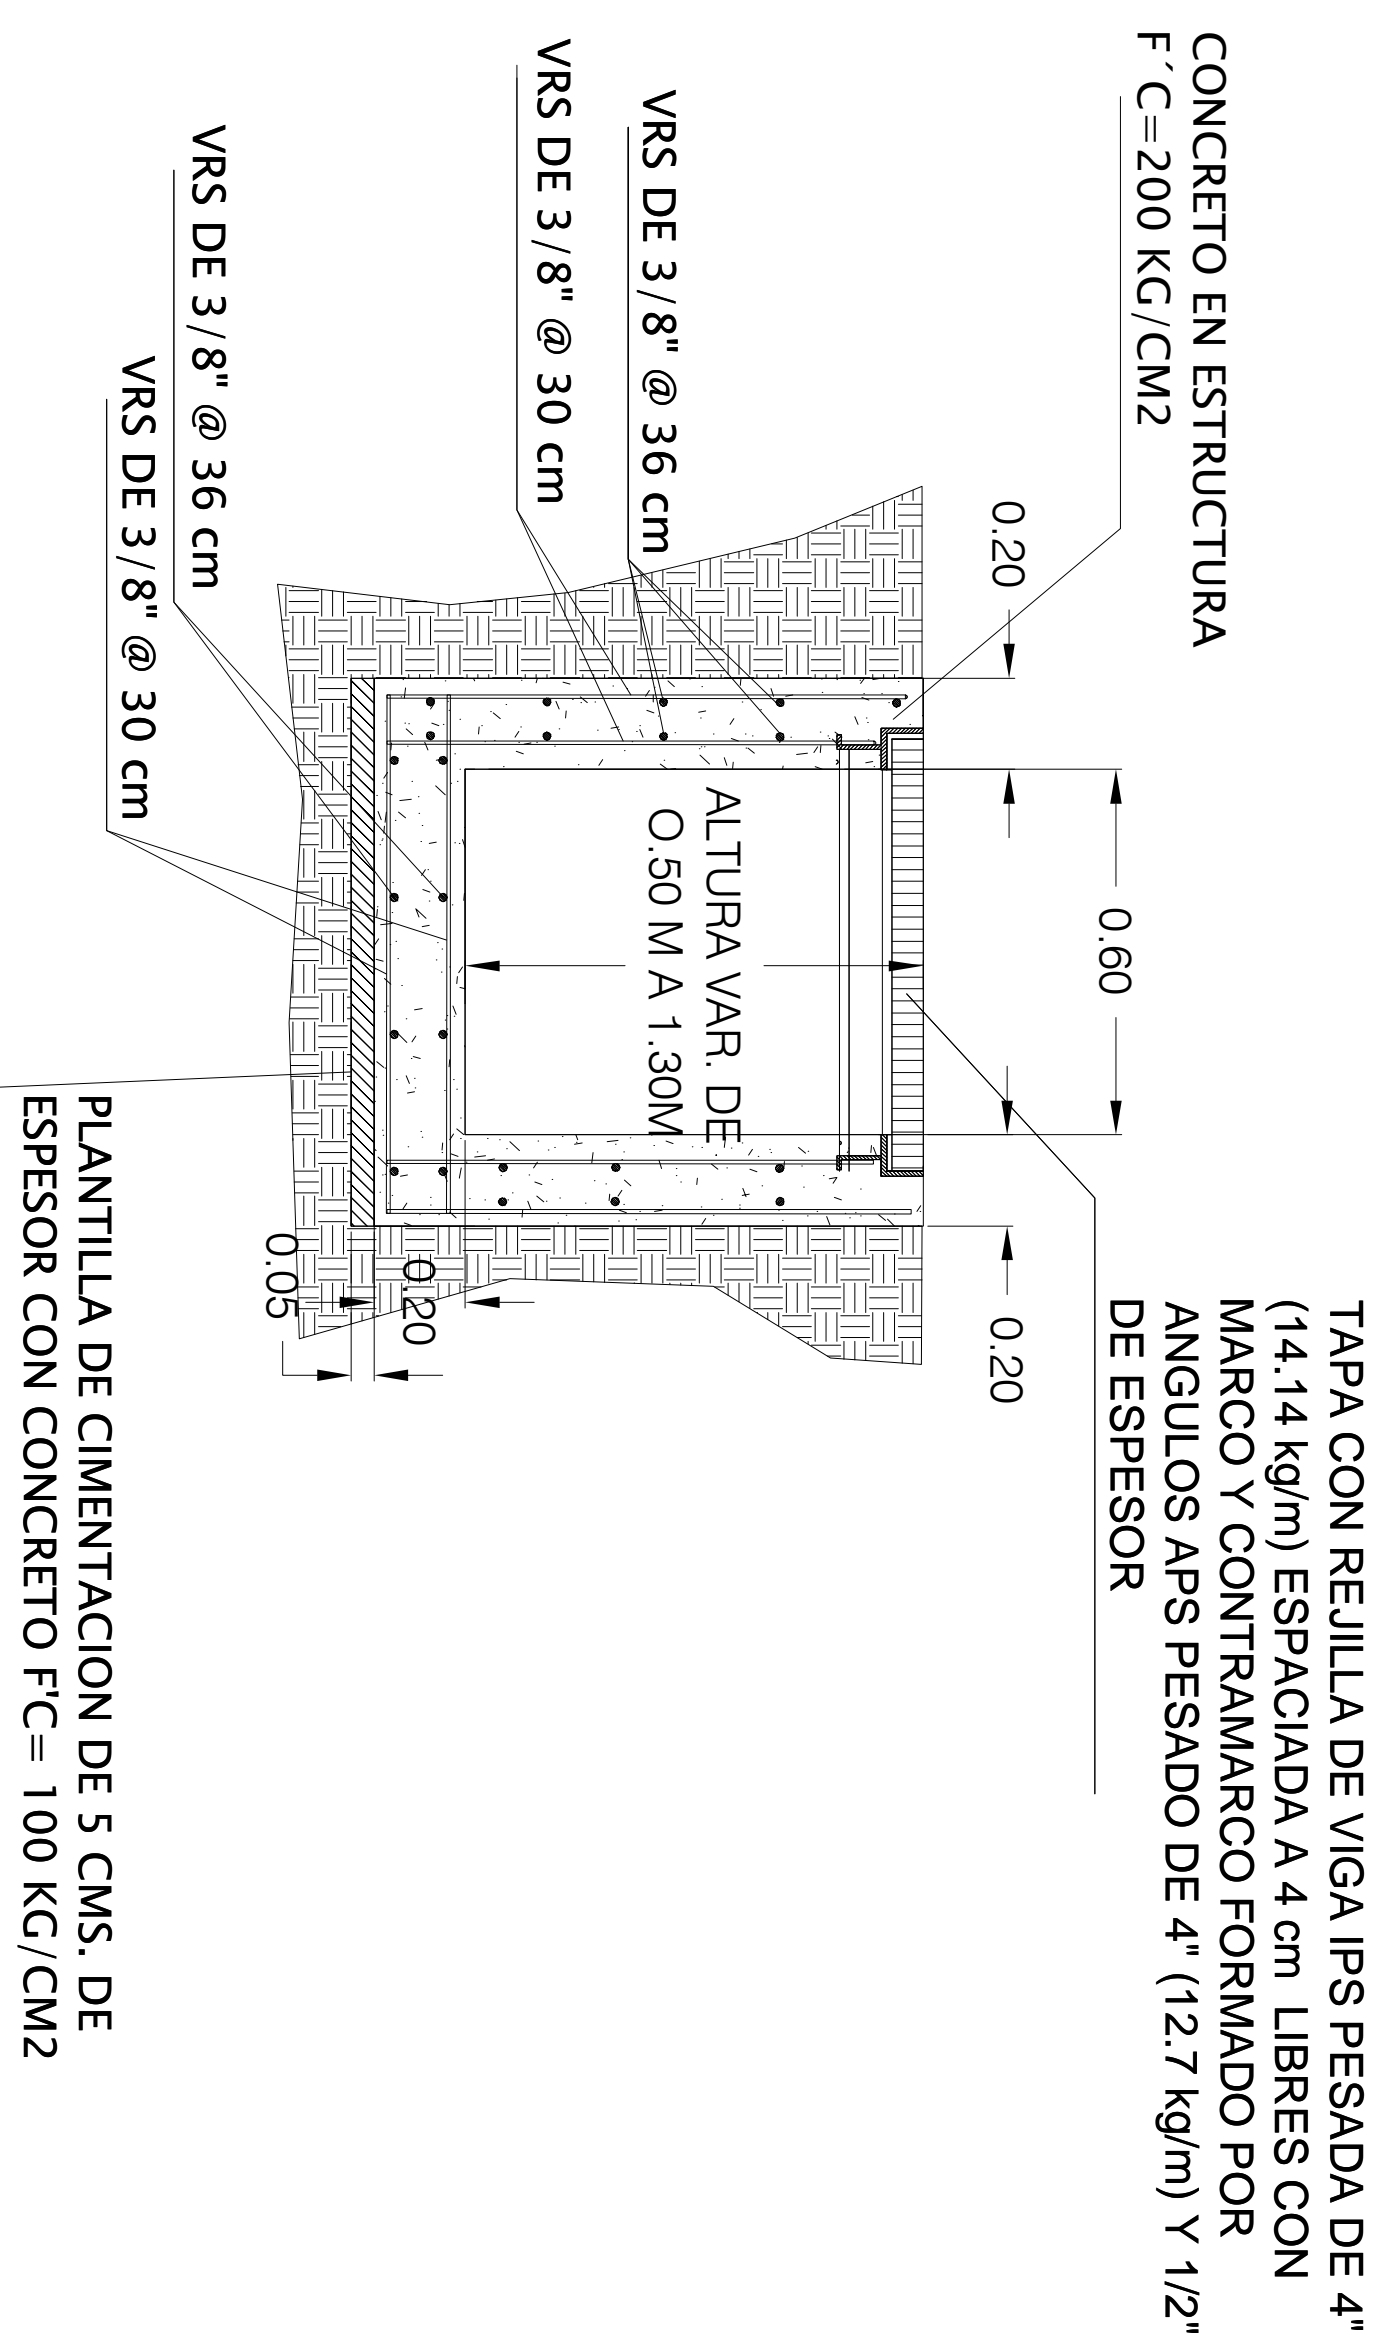
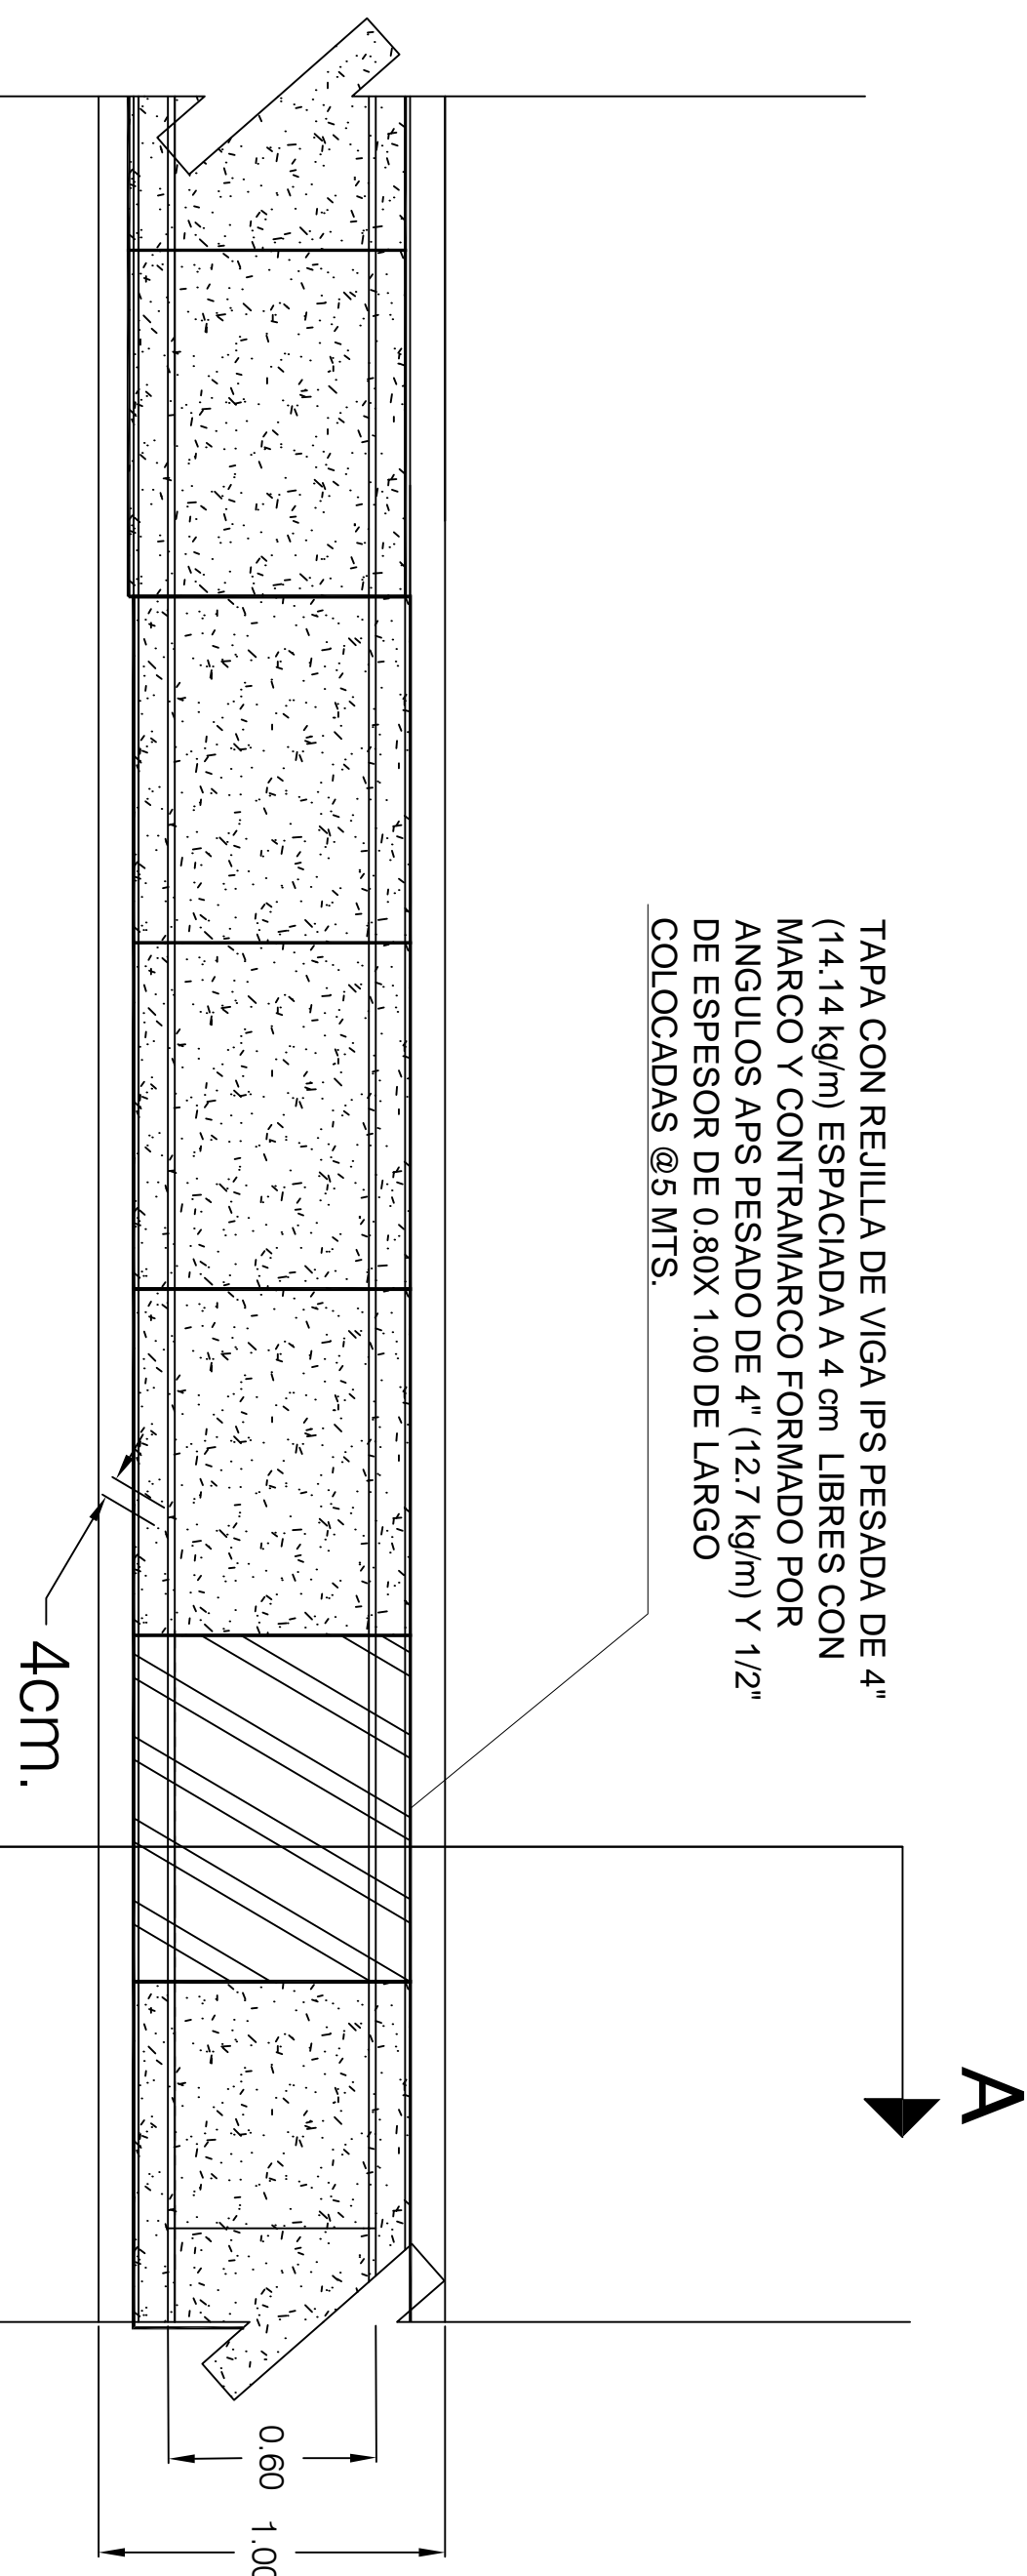


CORTE TRANSVERSAL

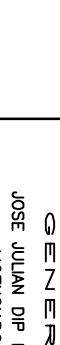

CORTE A-A'

[illegible]

		ADMINISTRACIÓN PORTUARIA INTEGRAL DE ALTAMIRA S.A. DE C.V.		REVISO ALBERTO TREJO SALAZAR INGENIERO REVISO ABEL MARCELA RUIZ INGENIERO		NOMBRE DEL PROYECTO PROYECTO DEFINITIVO PARA LA IMPLEMENTACIÓN DE LA OLA 1 DEL PUERTO DE ALTAMIRA QUE INCLUYE DISEÑO DE RETENIDORES, ACCESOS Y DERIVANTE PLATAFORMA DE MINIMO BARRIDO EN EL PUERTO INTERIOR DEL PUERTO DE ALTAMIRA	
DIRECTOR GENERAL JOSE ALAN PIN LLOS LICENCIADO		GERENTE DE INGENIERIA HECTOR AGUIR ALONSO INGENIERO		SUPERVISOR TÉCNICO DE PROYECTOS ROMÁN RODRÍGUEZ ALONSO INGENIERO		NOMBRE DEL PLANO DETALLES ESTRUCTURALES ALCANTARILLA PREVISTA A PRIMERA	
		ADICIONALES METROS		DEBIDO SOCORRO RUIZ ROQUE INGENIERO		FECHA DICIEMBRE/2010	
				ESCALA 5/E		NÚMERO DE PLANO 2 DE 5	