




# DETALLE DE CUNETAS CORTE A-A'

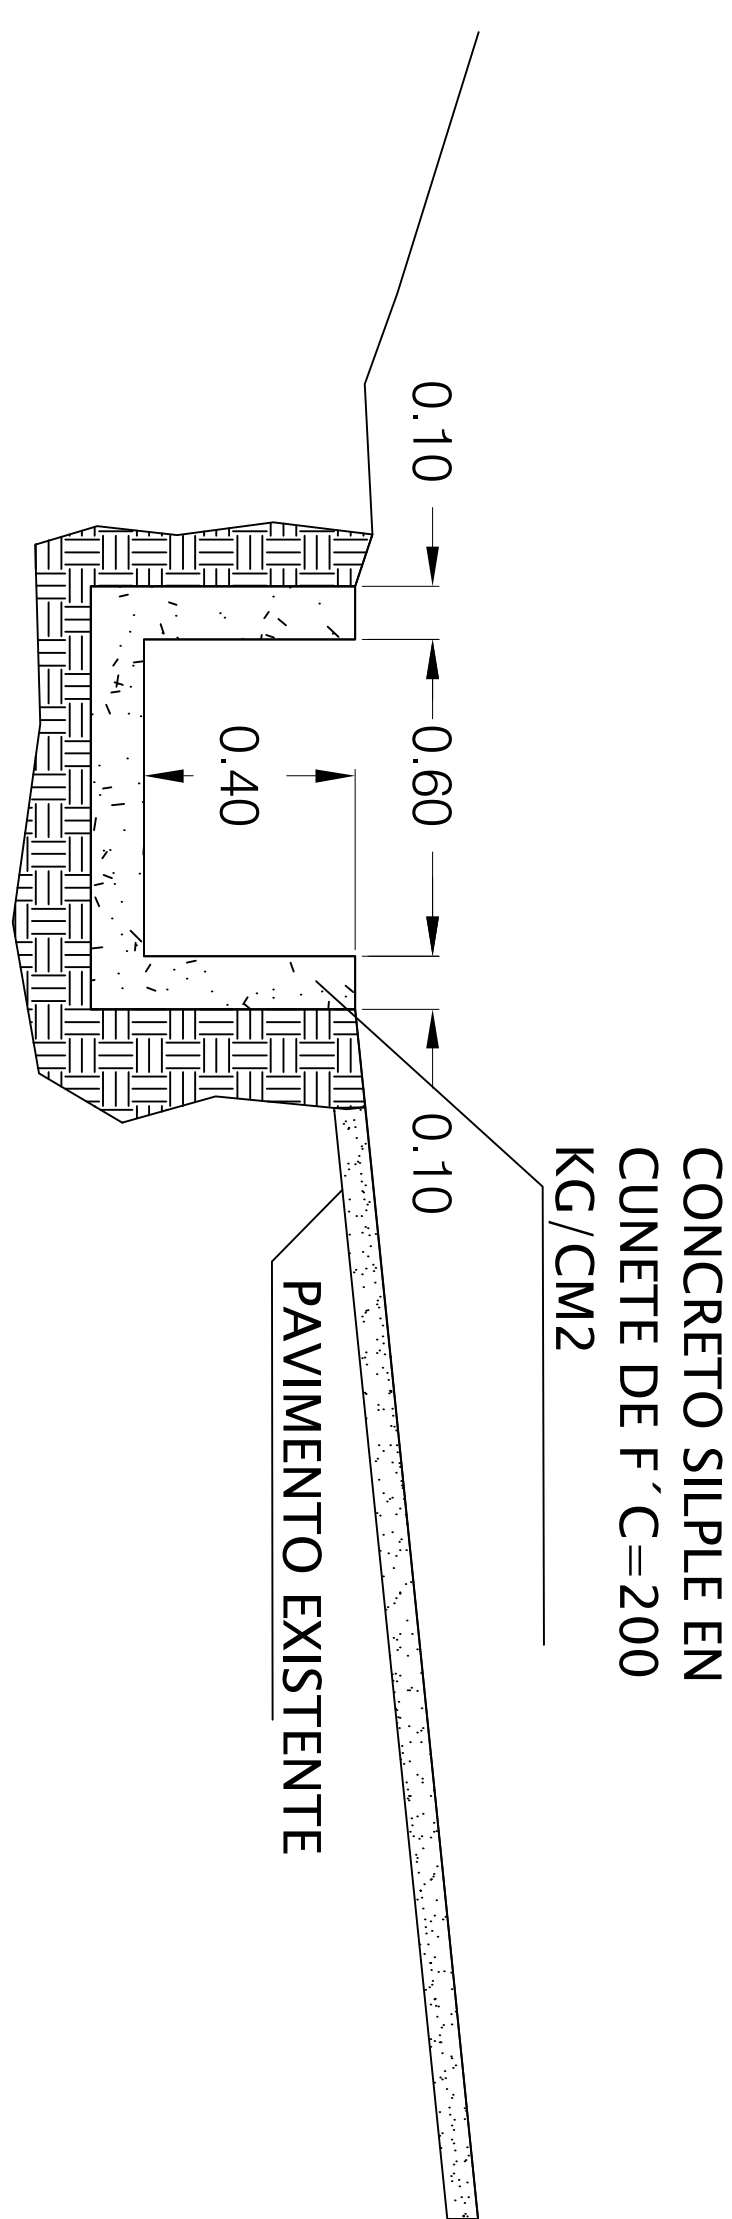


# DETALLE DE CUNETTA CORTE B-B'

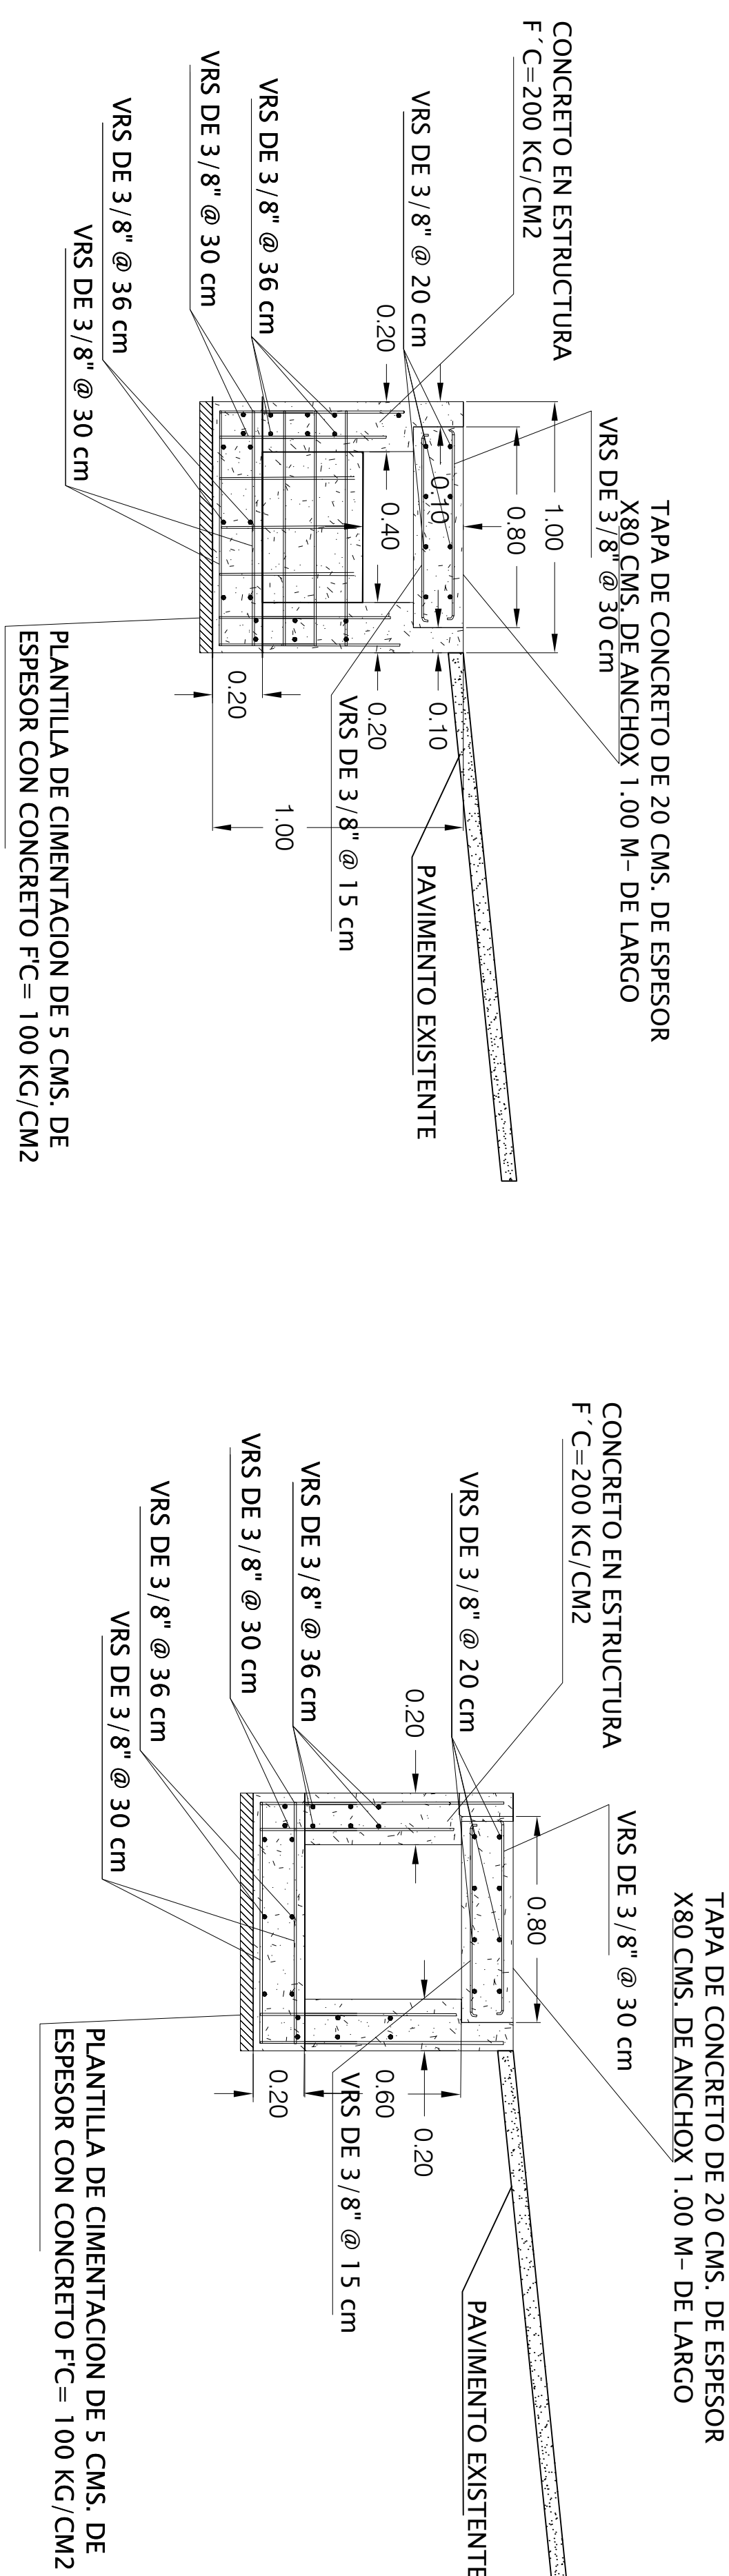

# DETALLE DE DREN CORTÉ C-C'

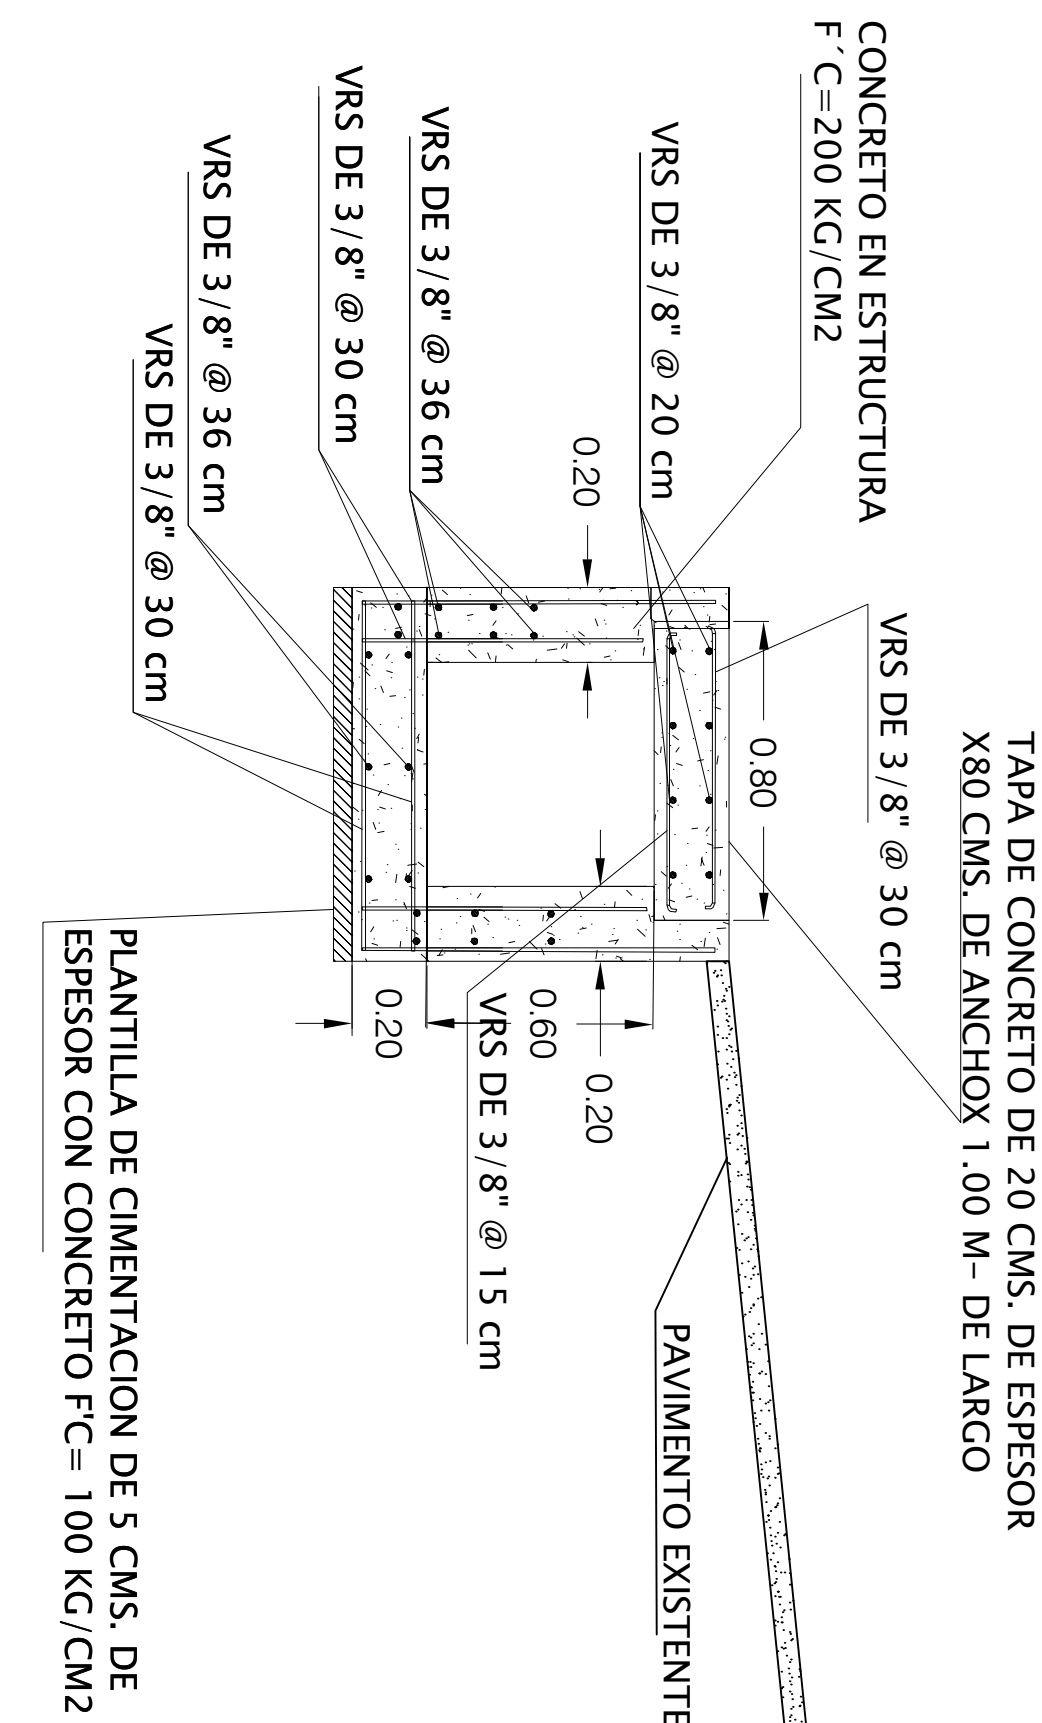

DETALLE DE DREN  
CORTE D-D'

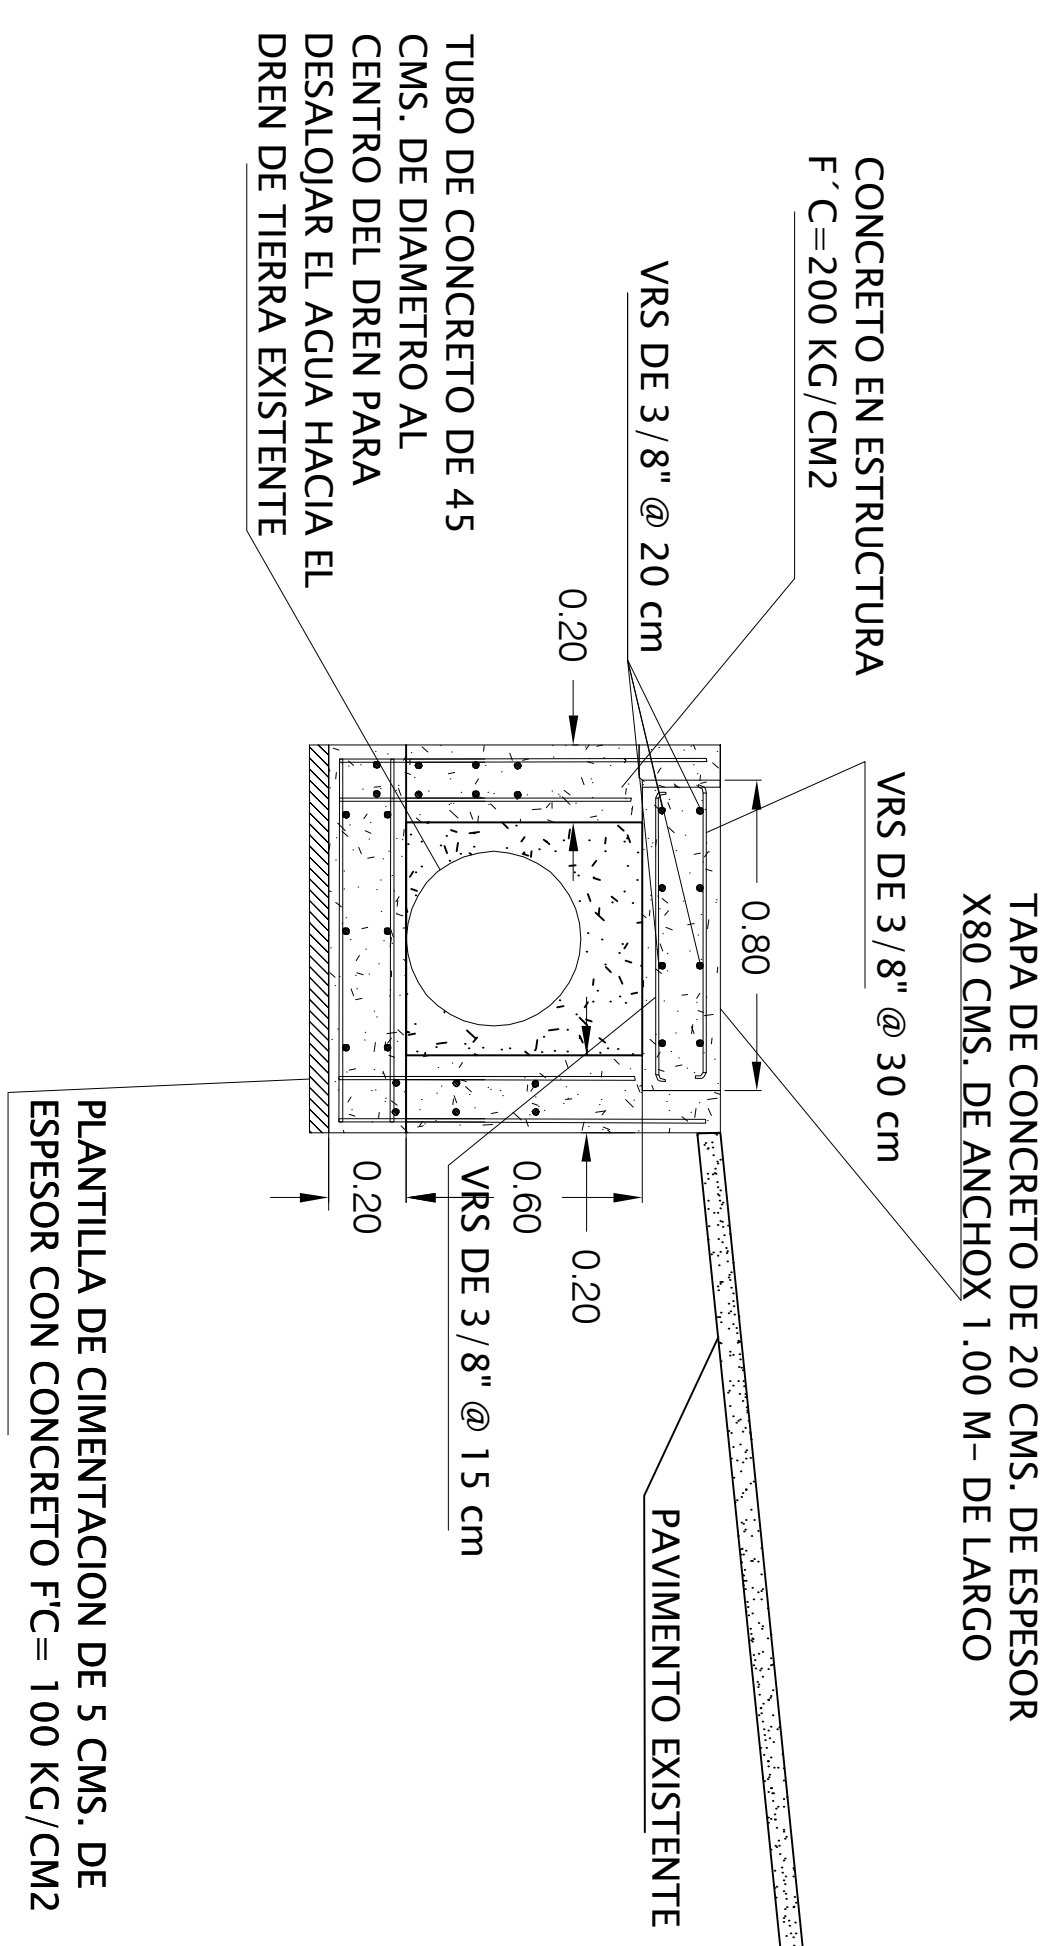

## DETALLE DE DREN CON SALIDA DEL TUBO

[illegible][illegible]