



PLANTA DE CUNETA

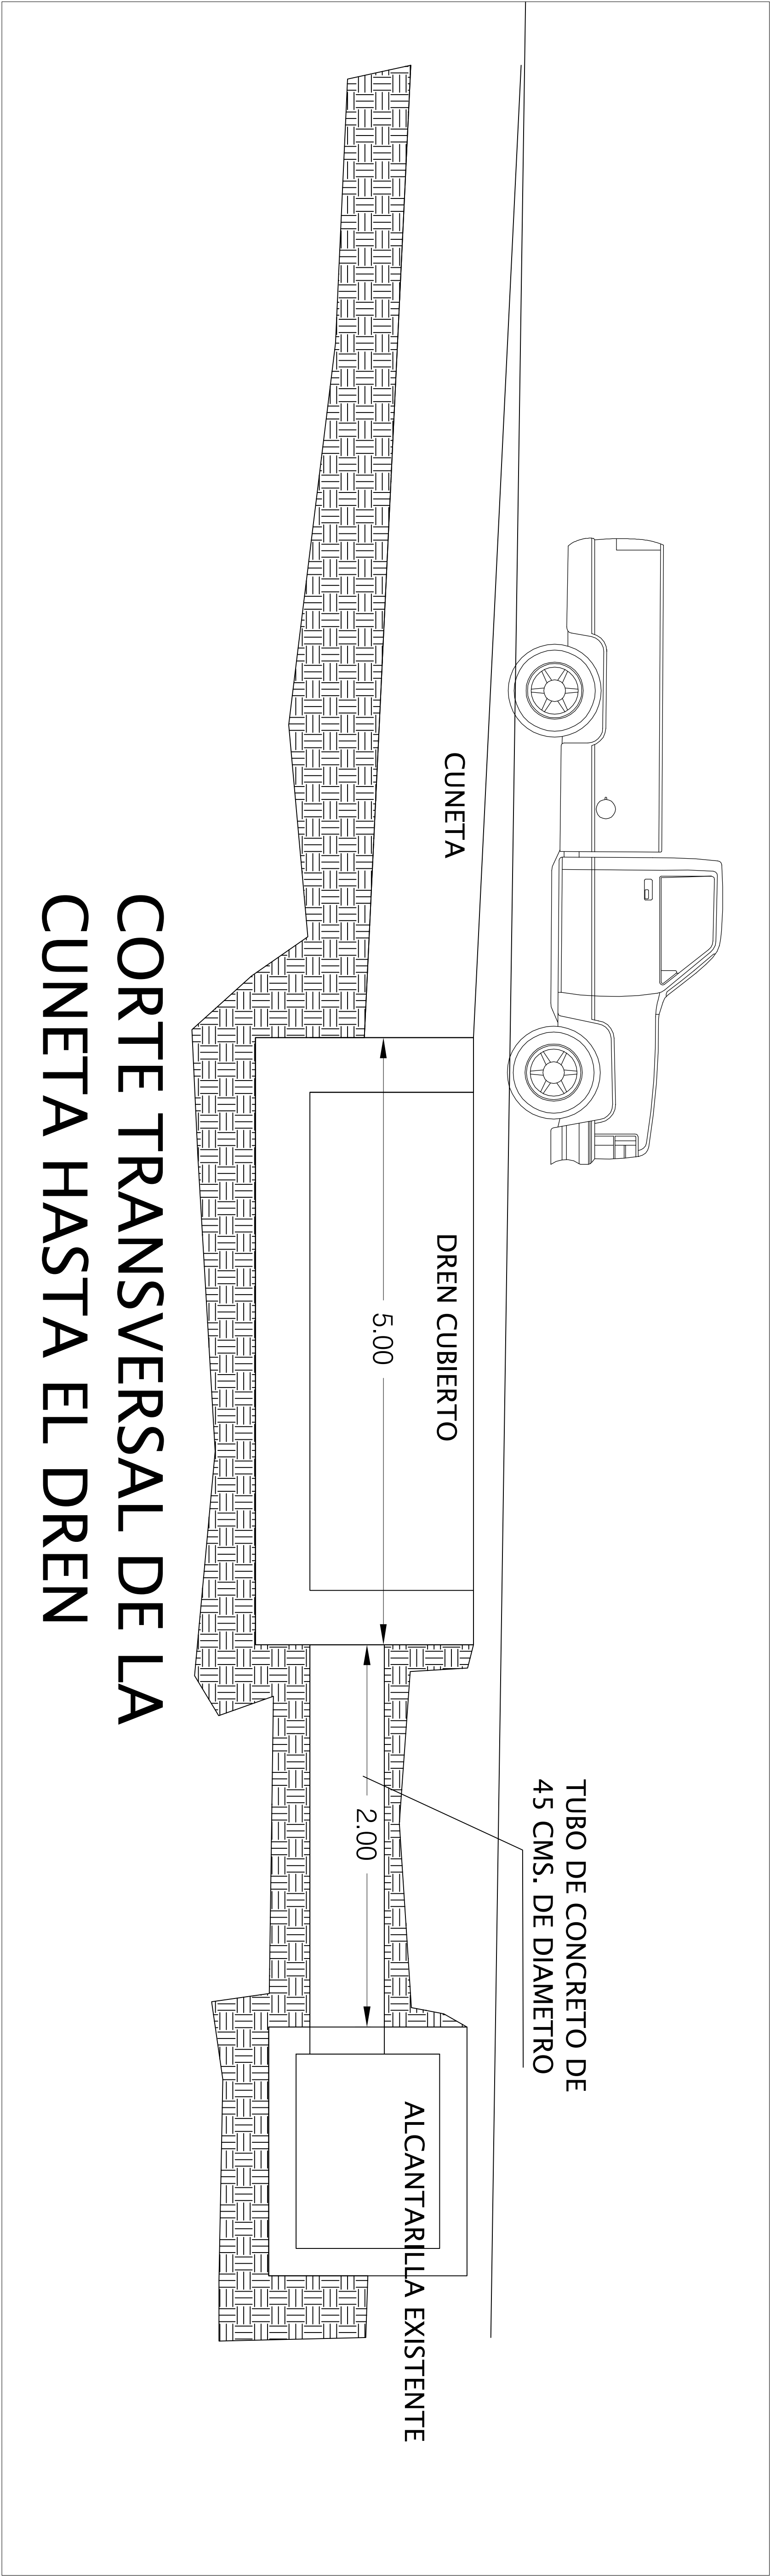

CORTE TRANSVERSAL DE LA CUNETA HASTA EL DREN

													
				ADMINISTRACIÓN PORTUARIA INTEGRAL DE ALTAMIRA S.A. DE C.V.									
				DIRECTOR GENERAL JOSE JULIAN PIR LUIS LICENCIADO		GERENTE DE INGENIERIA HECTOR OLIVER ALONSO INGENIERO		SUBGERENTE TECNICO DE PROYECTOS ROMAN RODRIGUEZ ALONSO INGENIERO					